




Brochure

ALMERE | Amerigo Vespucciweg 60 | Bieden vanaf€ 250.000,- K.K.

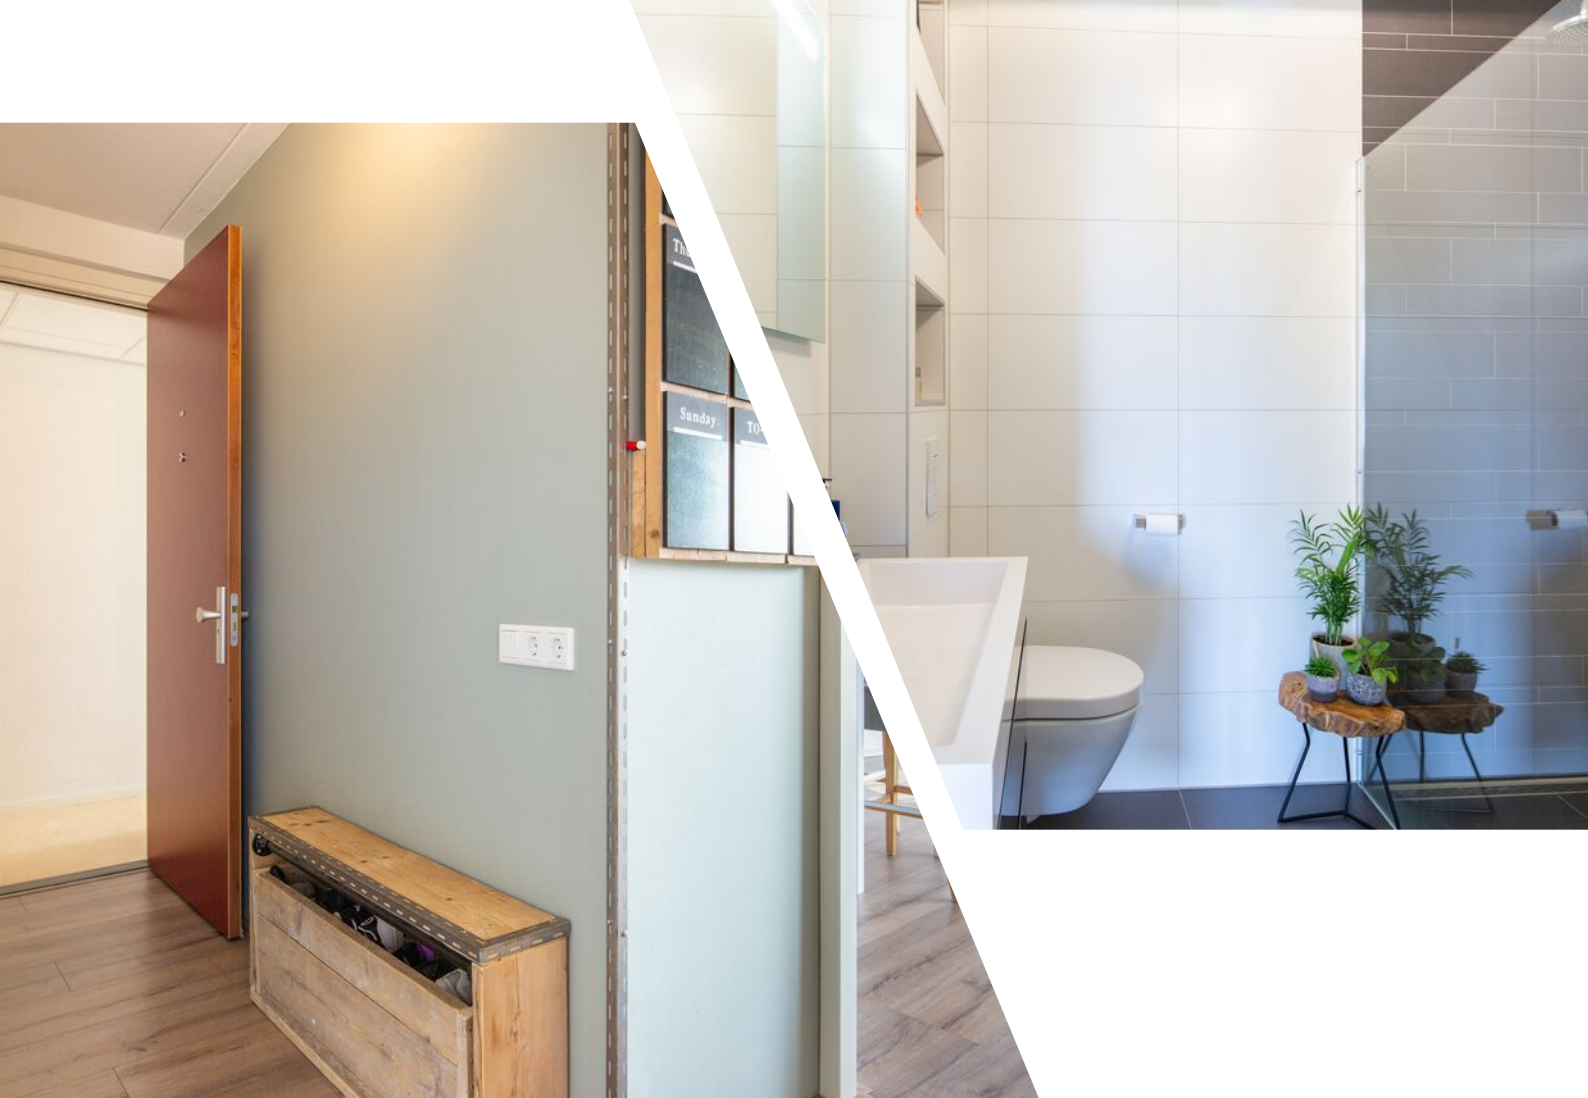

Kenmerken & specificaties

Bouwjaar:	2016
Soort:	PORTIEKWONING
Kamers:	3
Inhoud:	190m ³
Woonoppervlakte:	56m ²
Perceeloppervlakte:	
Overige in pandige ruimte:	
Gebouwgebonden buitenruimte:	
Externe bergruimte:	5.30m ²
Verwarming:	stadsverwarming, vloerverwarminggeheel
Isolatie:	vollediggeisoleerd, dubbelglas, hrglass

Omschrijving

Let op! Het betreft een bieden vanaf prijs €250.000,- k.k.

In het Columbuskwartier te Almere Poort gelegen zo goed als nieuw drie kamer appartement op de eerste etage met een ruim balkon, berging en een parkeerplaats. Het appartement ligt in het prachtige gebouw Oasis Beach aan de rand van de wijk, direct bij de uitvalswegen, strand, bos en duingebied. Op loopafstand is een Albert Heijn supermarkt en openbaar vervoer. Het station van Almere Poort is ook goed en snel te bereiken. Op het buitenterrein van het wooncomplex heeft u een eigen parkeerplaats voor uw auto. Op de begane grond is de afgesloten entree van het gebouw met een ruime hal, lift, trappenhuis en de toegang naar het appartement en de berging.


Indeling:

Entree, hal met meterkast, berging met wasmachine aansluiting, toegang tot de badkamer voorzien van wastafelmeubel, toilet en inloopdouche. Vanuit de hal heeft u verder toegang tot twee slaapkamers variërend in grootte en toegang tot de woonkamer. De woonkamer beschikt over een schuifpui richting het ruime balkon op het zuidwesten. De moderne open keuken is voorzien van verschillende inbouwapparatuur.

Bijzonderheden:

- * Modern appartement.
- * Vloerverwarming.
- * Gelegen op een gewilde locatie.
- * Eigen parkeerplaats bij het appartement.
- * Balkon op het zuidwesten.
- * VVE kosten €96,71



Oplevering: in overleg.

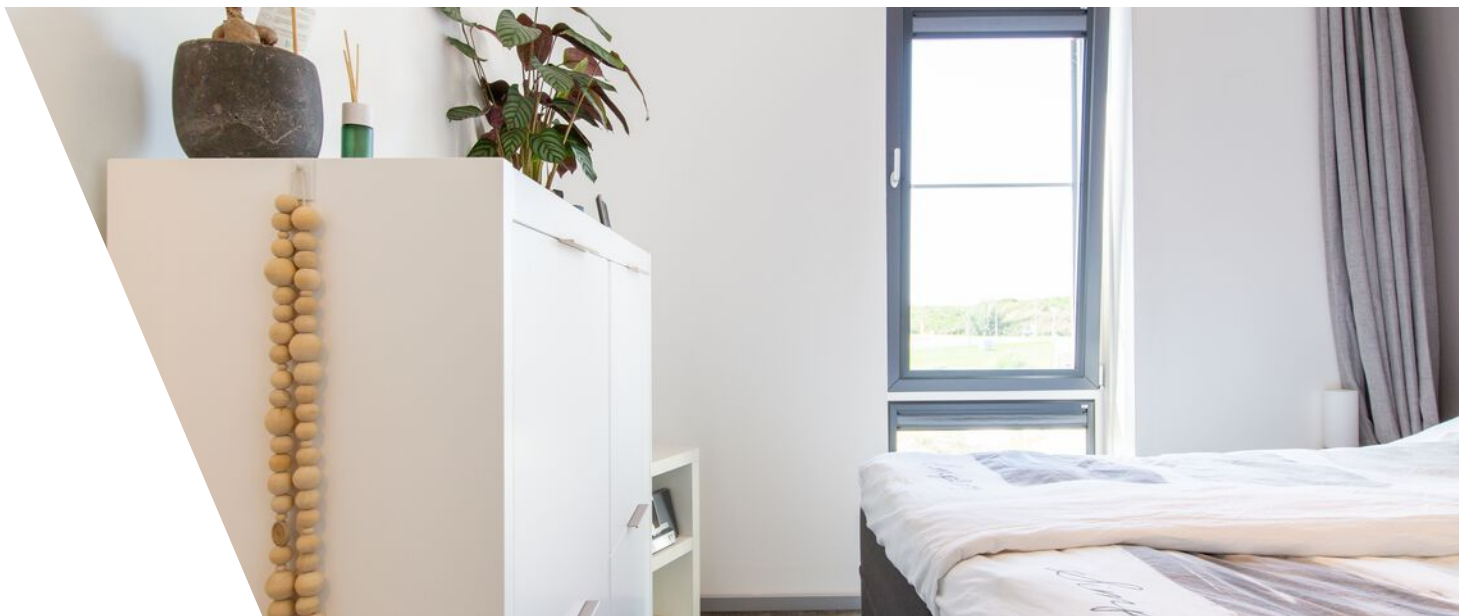







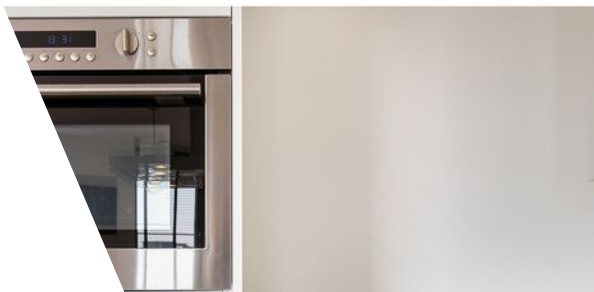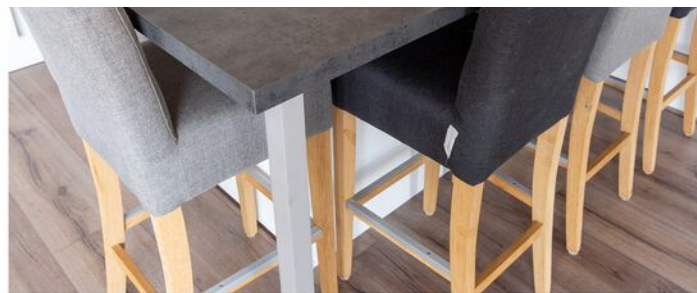








Plattegrond

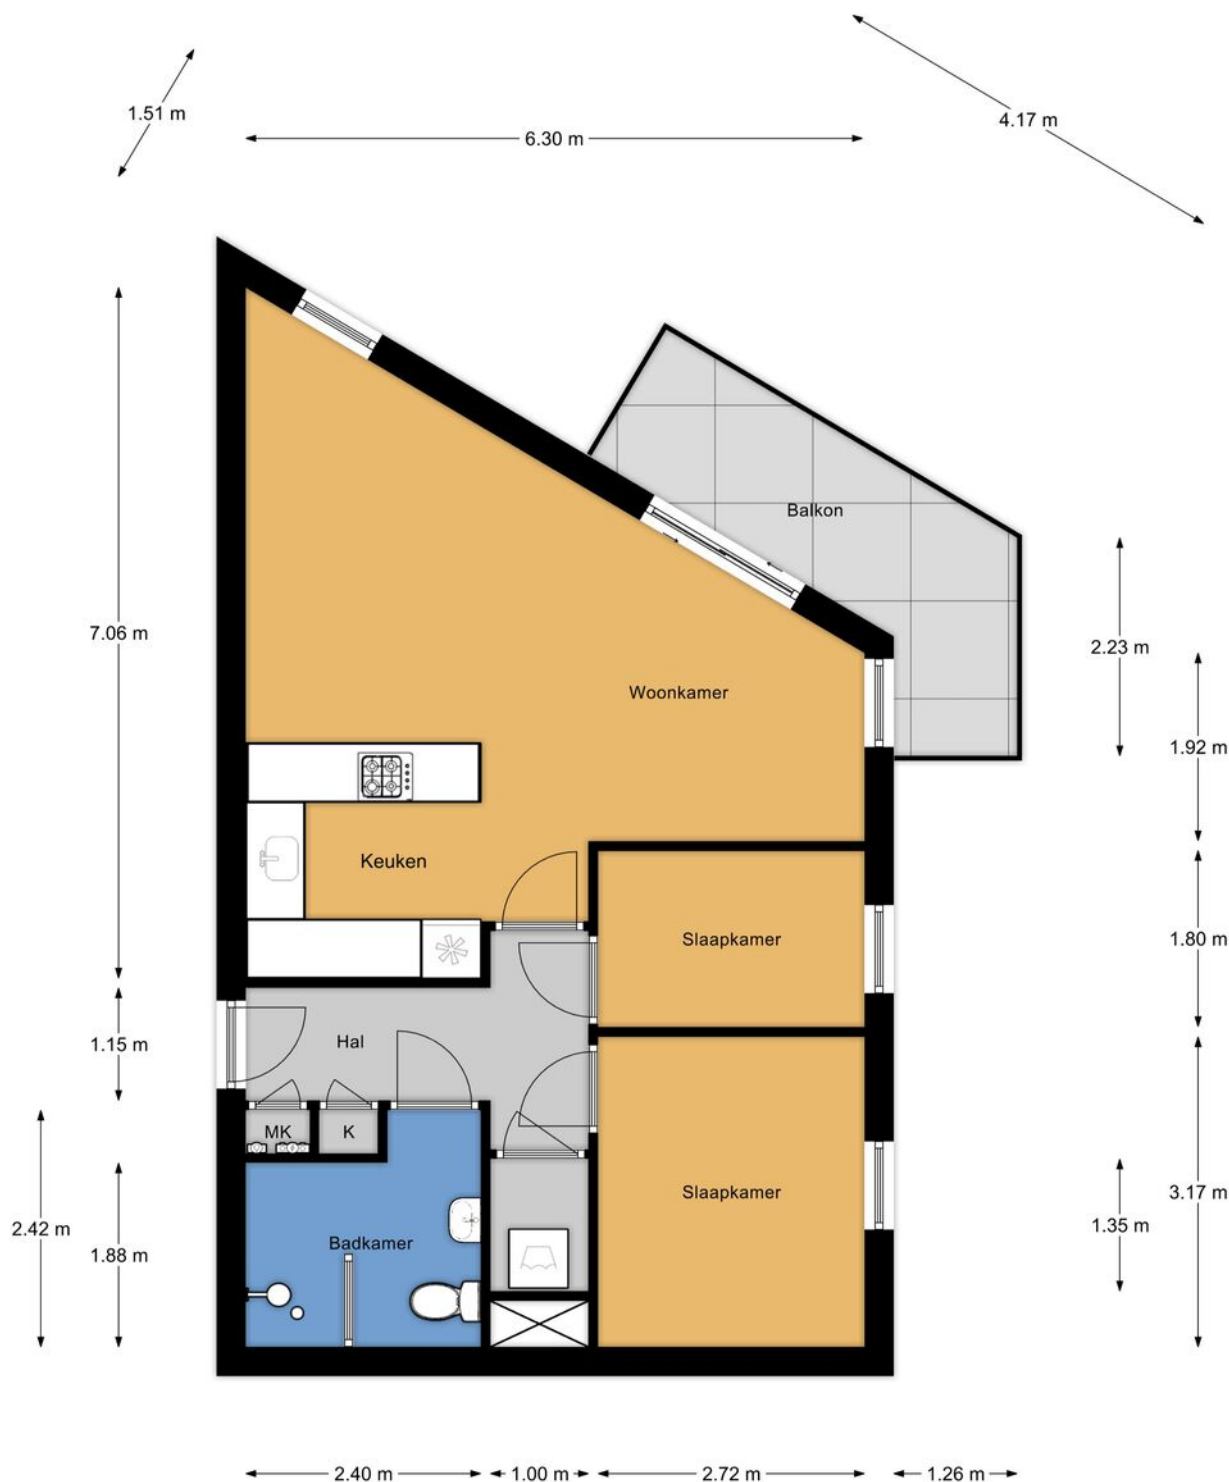

Verschil tussen de opgegeven en de werkelijke grootte verleent aan geen der partijen enig recht.

Kadastrale kaart

Kadastrale kaart

Uw referentie: Dennis



12345

Deze kaart is noordgericht

Perceelnummer

Huisnummer

Vastgestelde kadastrale grens

Voorlopige kadastrale grens

Administratieve kadastrale grens

Bebouwing

Schaal 1: 500

Kadastrale gemeente

Sectie

Perceel

Almere

W

2833

kadaster

Voor een eensluidend uittreksel, geleverd op 7 september 2020




De bewaarder van het kadaster en de openbare registers

Aan dit uittreksel kunnen geen betrouwbare maten worden ontleend.

De Dienst voor het kadaster en de openbare registers behoudt zich de intellectuele eigendomsrechten voor, waaronder het auteursrecht en het databankenrecht.

Locatie

Amerigo Vespucciweg 60
1363 KJ Almere

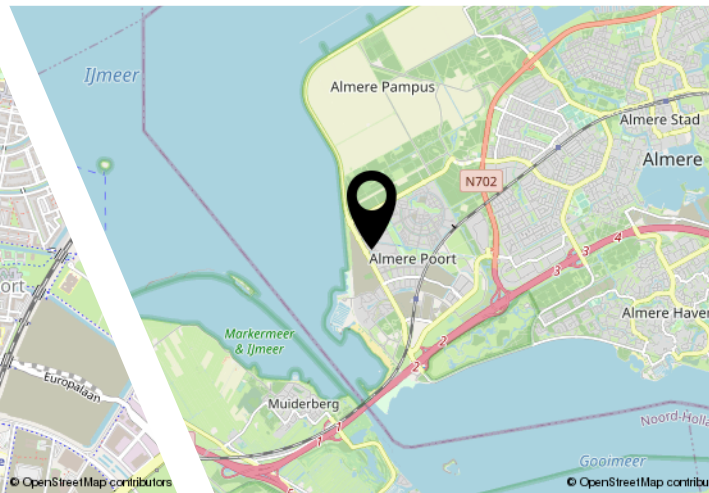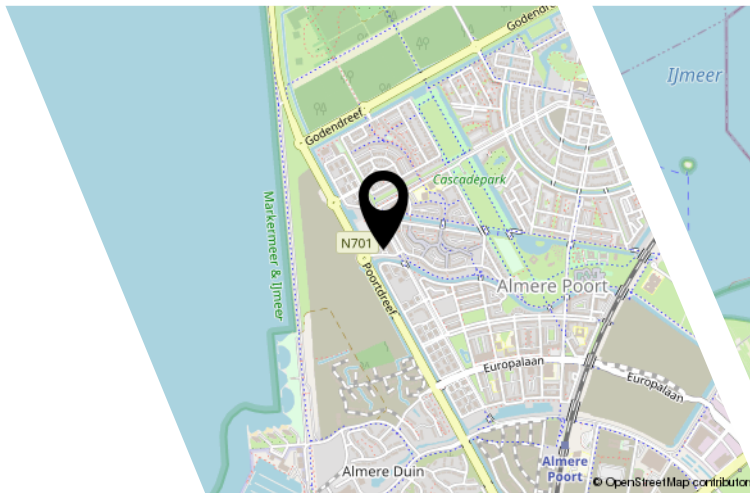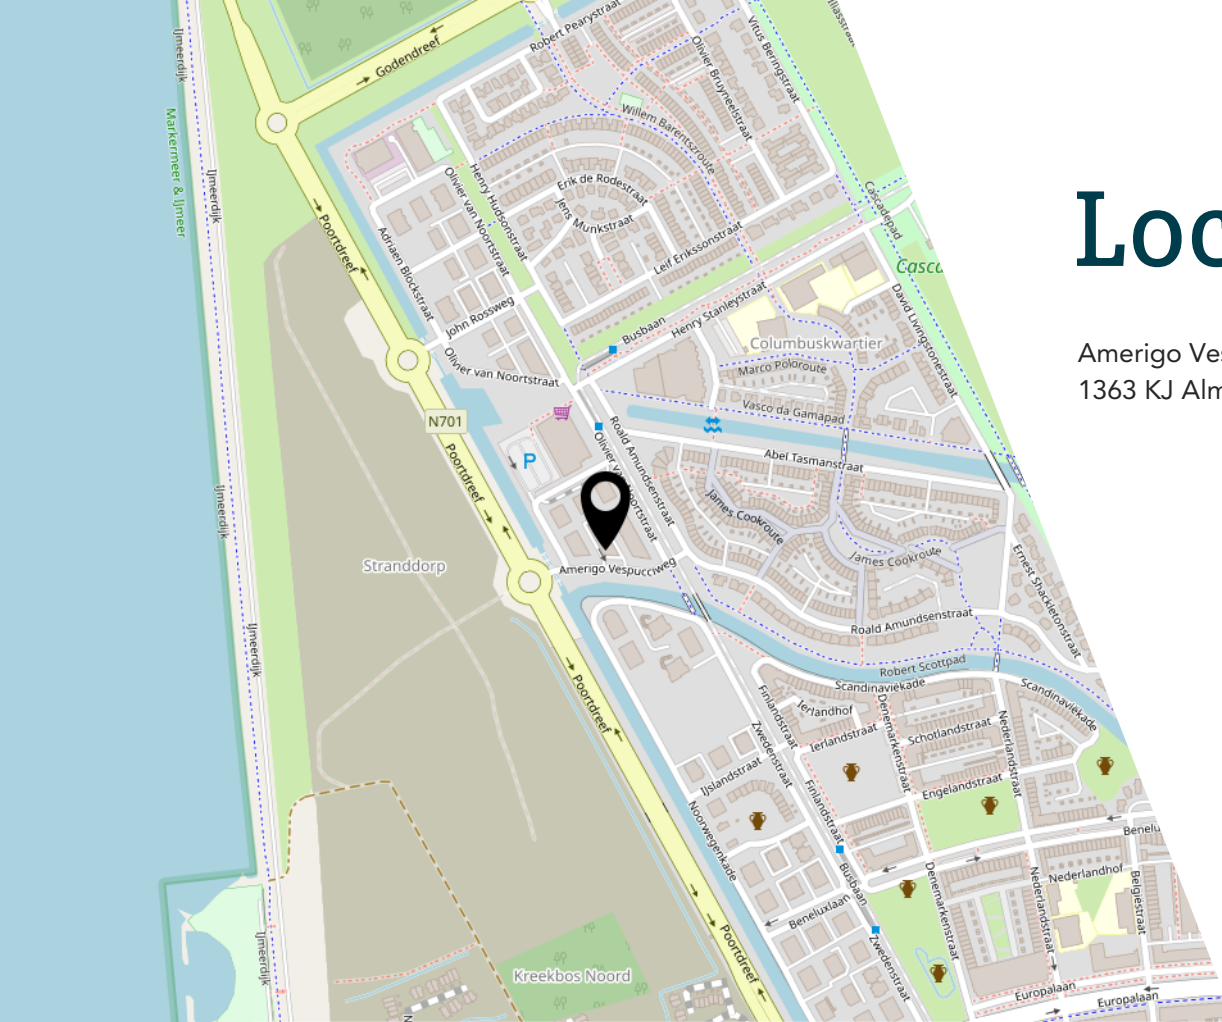

Interesse?



Yourstyle
VASTGOED & KEURINGEN

Hans Andreusstraat 1
1321 SK Almere

+31362300003
info@yourstylevastgoed.nl
yourstylevastgoed.nl