

Jaap Ter Haarstraat 2

Almere

Bieden vanaf
€ 630.000
K.K.



Ondertitel



KENMERKEN

Woonoppervlakte **201m²**

Perceeloppervlakte **286m²**

Inhoud **766m³**

Bouwjaar **2001**

Energie label **A**

Bieden

€ 630.000

K.K.



Jaap Ter Haarstraat 2

Almere



Omschrijving

Let op! Bieden vanaf €630.000,- k.k.

In de Literatuurwijk gelegen Kwadrant Villa met dakterras, geheel keurig netjes afgewerkt, 4 ruime slaapkamers en een riante living met vrij uitzicht. De woning ligt op loopafstand van een basisschool, supermarkt en openbaar vervoer. Met de auto zijn de uitvalswegen richting Amsterdam, Utrecht en Lelystad zeer goed bereikbaar.

Parkeergelegenheid op eigen terrein!

Indeling:

Ruime hal, trapopgang, kantoor, toilet en tot de royale living met openhaard. De living is speels ingedeeld met een ruime eetkamer, open keuken en een ruim zitgedeelte aan de tuinzijde. Middels openslaande deuren is de tuin te bereiken. De woning beschikt over verassend veel lichtinval doordat de ramen v.a. de grond tot in het plafond doorlopen. De nieuwe luxe keuken met kookeiland is voorzien van de nieuwste snuffjes! Gehele begane grond is voorzien van plavuizen met vloerverwarming.

1e verdieping:

Ruime overloop, trapkast, toegang tot 3 slaapkamers (4 mogelijk) met verschillende afmetingen en een royale inpandige badkamer. De zeer ruime badkamer is voorzien van tegelwerk tot plafondhoogte, douchecabine, vrijhangend 2e toilet, bad, design wastafel en thermostaatkranen. De gehele verdieping is voorzien van laminaatvloeren en tapijt.

2e verdieping:

Overloop met toegang tot een wasmachine- bergruimte, vliering met vlizotrap, en een ruime lichte slaapkamer en badkamer ensuite. De ouderslaapkamer is voorzien van veel licht door grote ramen en toegangsdeur naar

het zonnig gelegen dakterras. De gehele verdieping is voorzien van laminaat vloeren. Vanaf het dakterras kunt u genieten van wijds uitzicht.

De tuin is fraai aangelegd met sierbestrating, overkapping, serre, buitenkraan, gazon, beplanting en een Zwembad!

Oplevering: in overleg













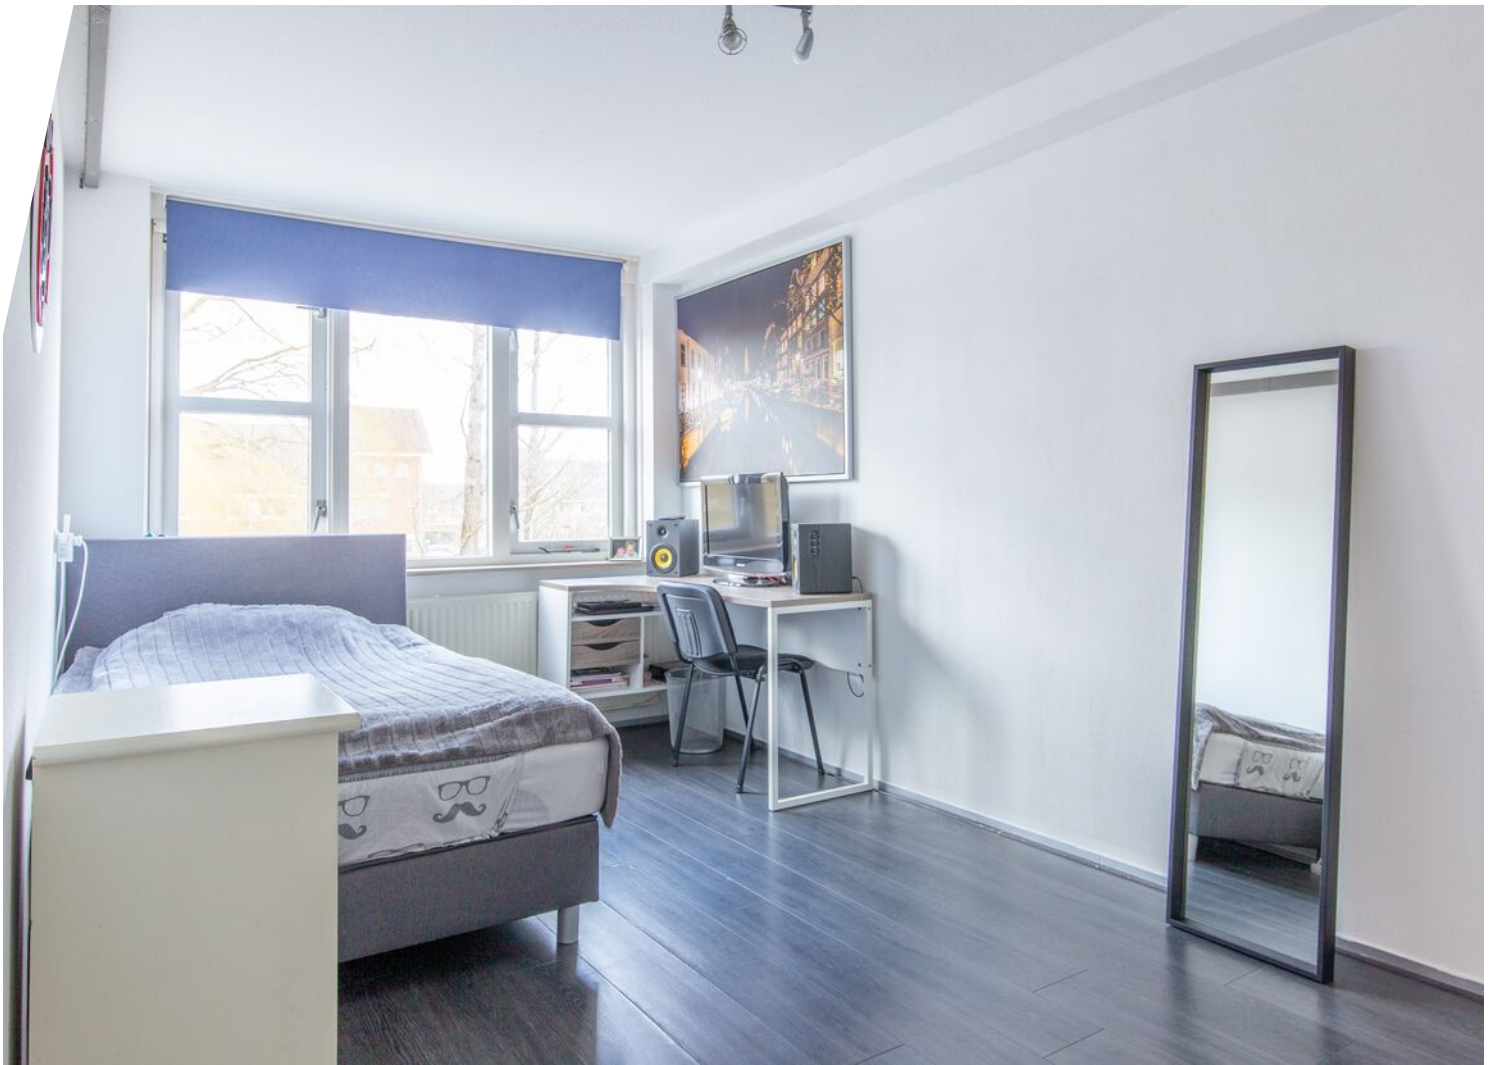

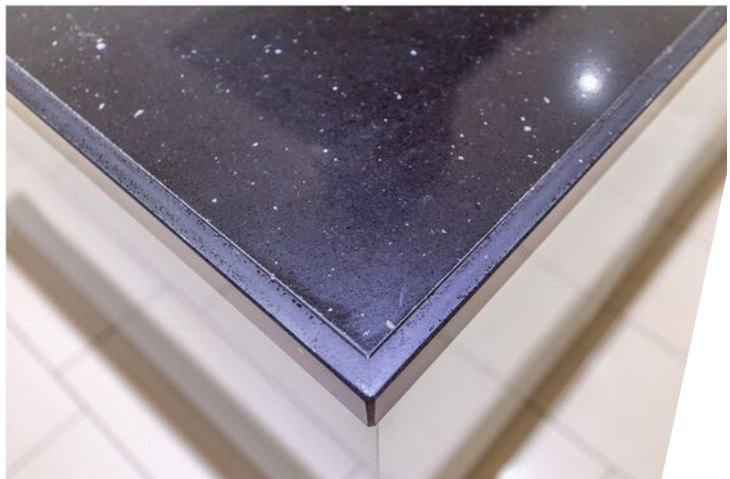


















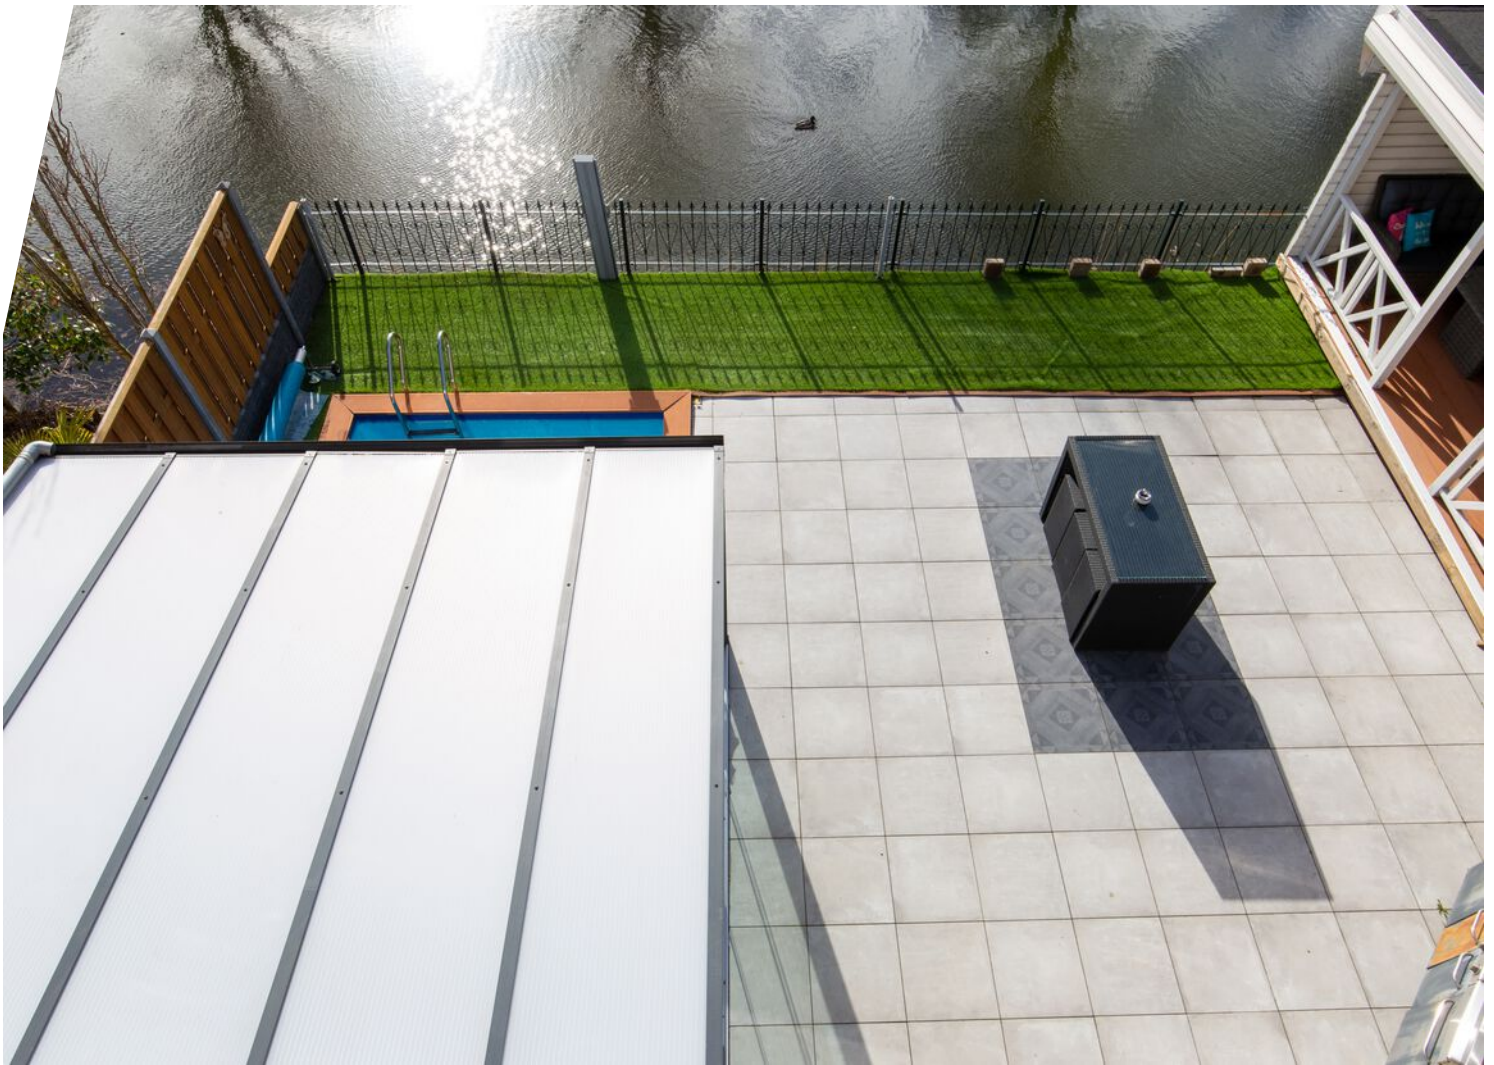









Plattegrond




Verschil tussen de opgegeven en de werkelijke grootte verleent aan geen der partijen enig recht.

Plattegrond





Vershil tussen de opgegeven en de werkelijke grootte verleent aan geen der partijen enig recht.

Plattegrond

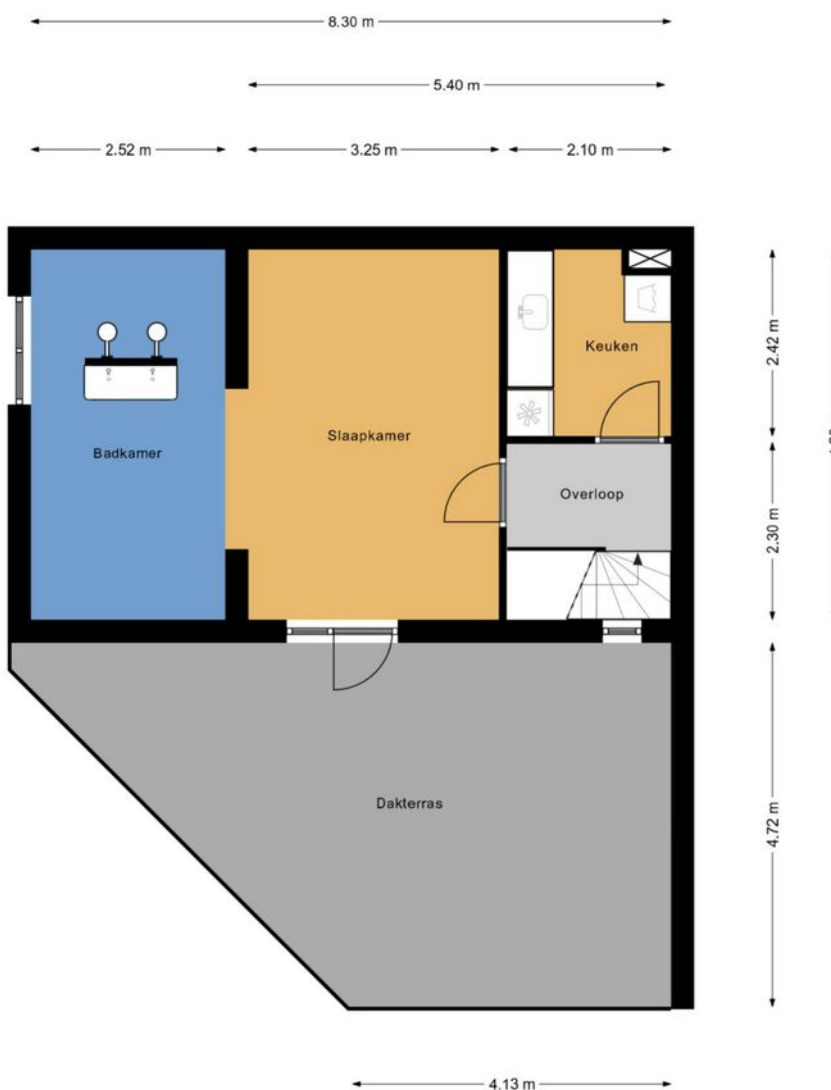

Verskil tussen de opgegeven en de werkelijke grootte verleent aan geen der partijen enig recht.

Plattegrond

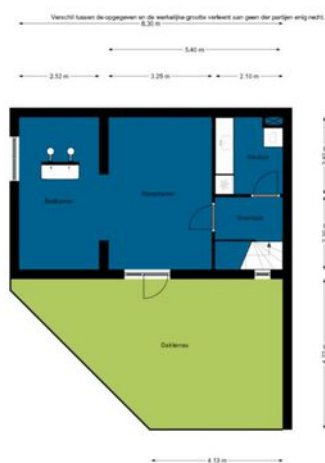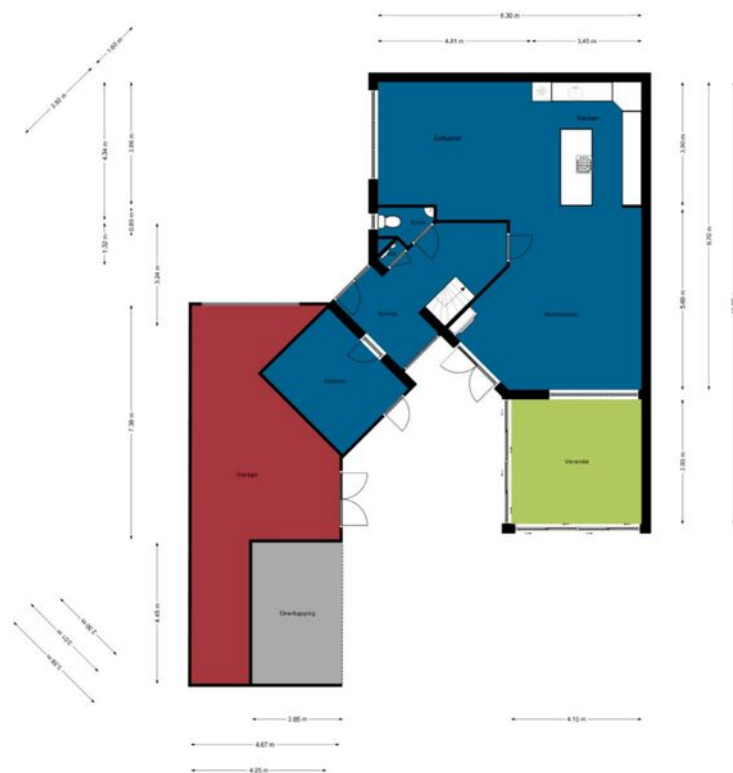

Kadastrale kaart

Kadastrale kaart

Uw referentie: Yourstyle Vastgoed



12345

25

Deze kaart is noordgericht

Perceelnummer

Huisnummer

Vastgestelde kadastrale grens

Voorlopige kadastrale grens

Administratieve kadastrale grens

Bebouwing

Voor een eensluidend uittreksel, geleverd op 26 januari 2021

De bewaarder van het kadaster en de openbare registers

Schaal 1: 500

Kadastrale gemeente

Sectie

Perceel

Almere

Q




6371

Aan dit uittreksel kunnen geen betrouwbare maten worden ontleend.

De Dienst voor het kadaster en de openbare registers behoudt zich de intellectuele eigendomsrechten voor, waaronder het auteursrecht en het databankenrecht.

kadaster

Locatie op de kaart

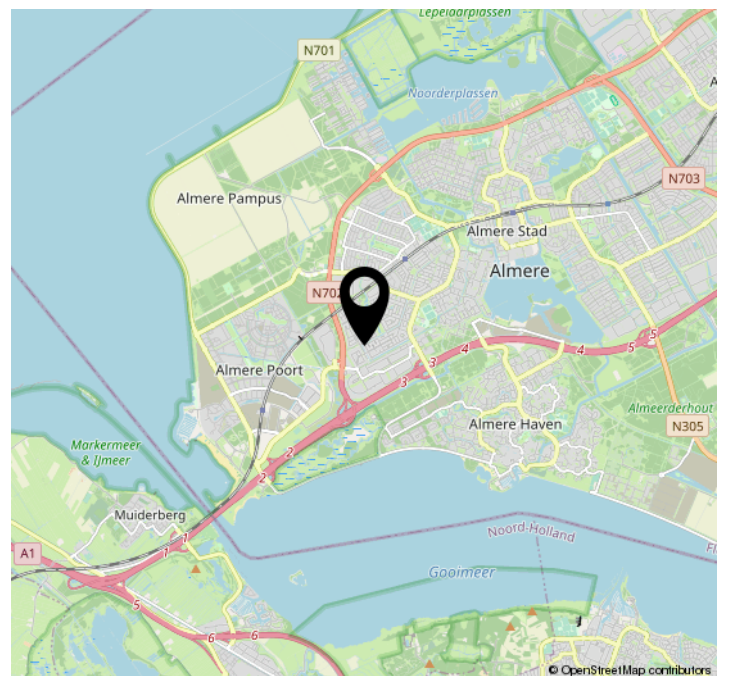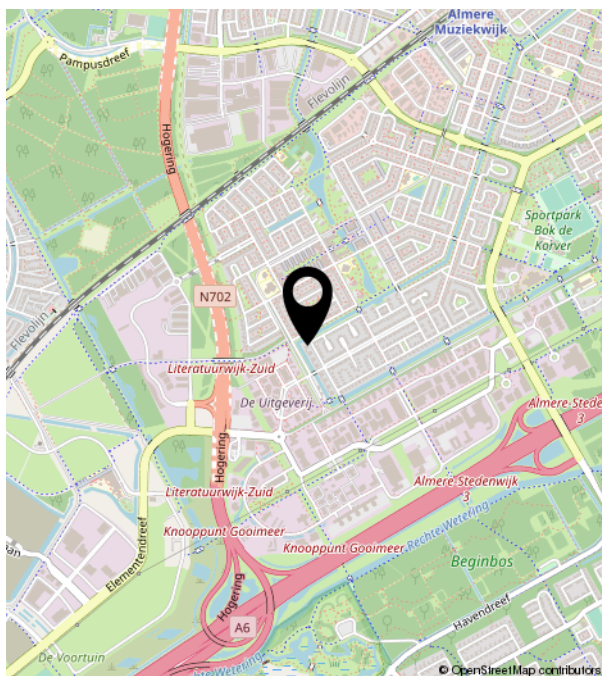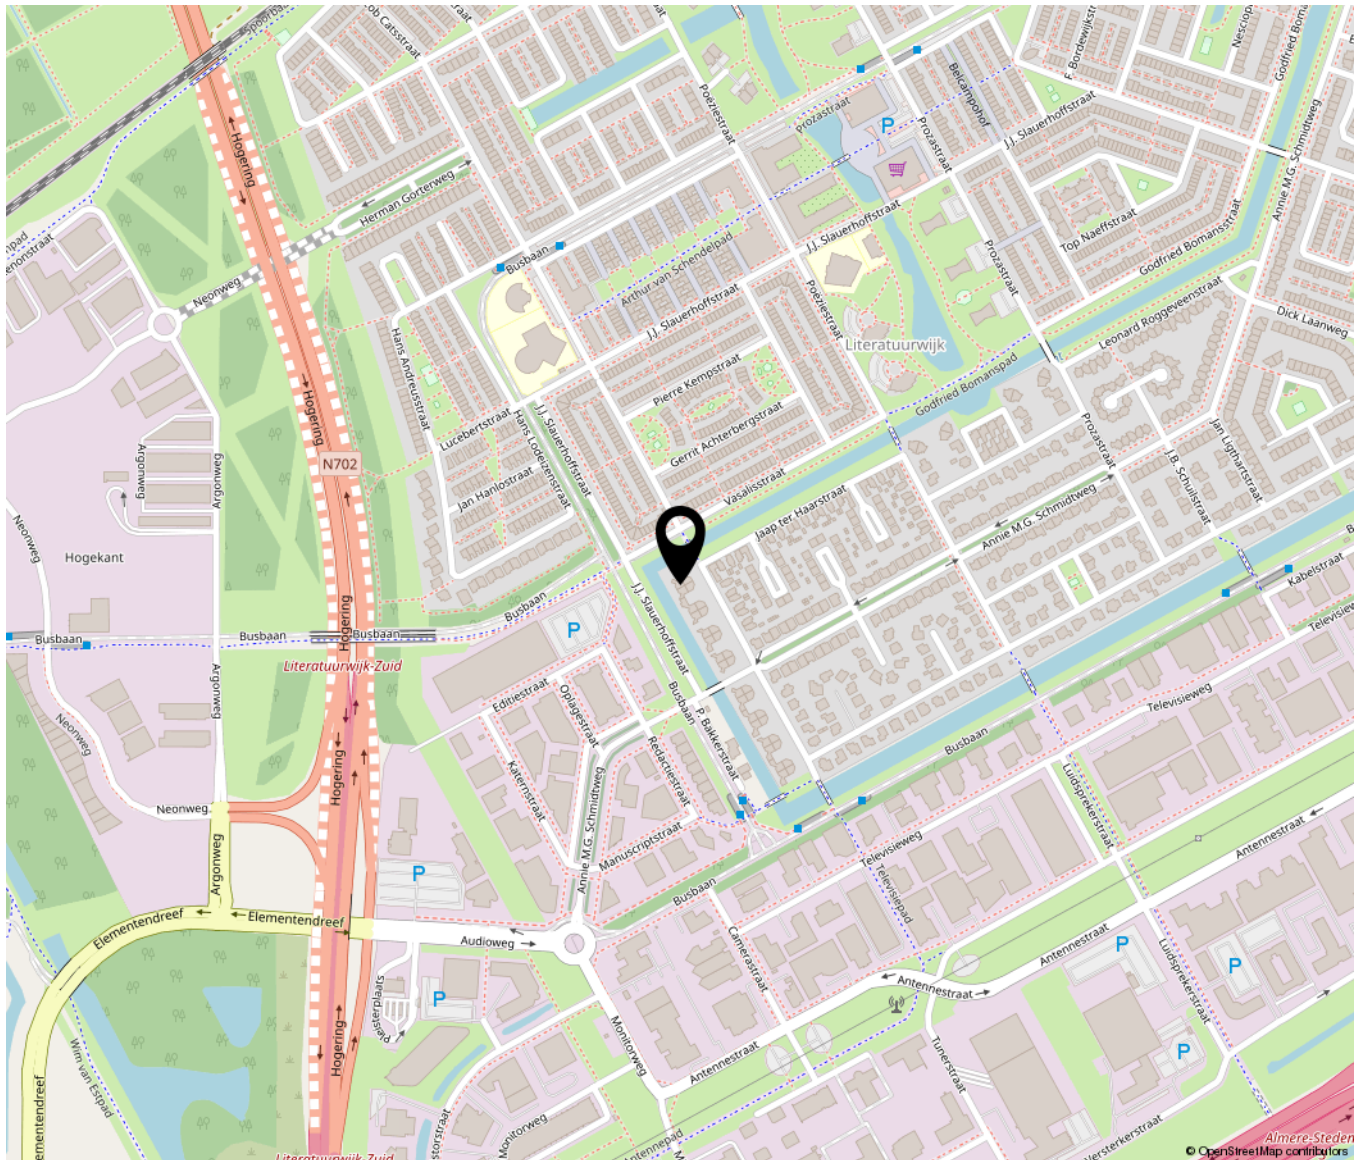



Yourstyle
VASTGOED & KEURINGEN